


Haus 32 1. Obergeschosf

Raum	qm netto	Anteil in %	Nebenfläche in qm	qm brutto	€ netto	Mieter
1	15,08	7,28	6,41	21,49	212,75 €	
2	16,84	8,13	7,16	24,00	237,58 €	
3	15,00	7,25	6,38	21,38	211,62 €	
4	15,50	7,49	6,59	22,09	218,68 €	
5	17,00	8,21	7,23	24,23	239,84 €	
6	13,90	6,71	5,91	19,81	196,11 €	
8	34,20	16,52	14,54	48,74	482,50 €	
9	11,10	5,36	4,72	15,82	156,60 €	
10	21,90	10,58	9,31	31,21	308,97 €	
11	23,40	11,30	9,95	33,35	330,13 €	
12	23,10	11,16	9,82	32,92	325,90 €	
Summe	207,02	100,00	88,00	295,02		
7	Küche			22,70		
13	Flur			43,40		
14	Toiletten			14,20		
14	Podest			7,7		
Summe				88,00		
Gesamt				295,02		

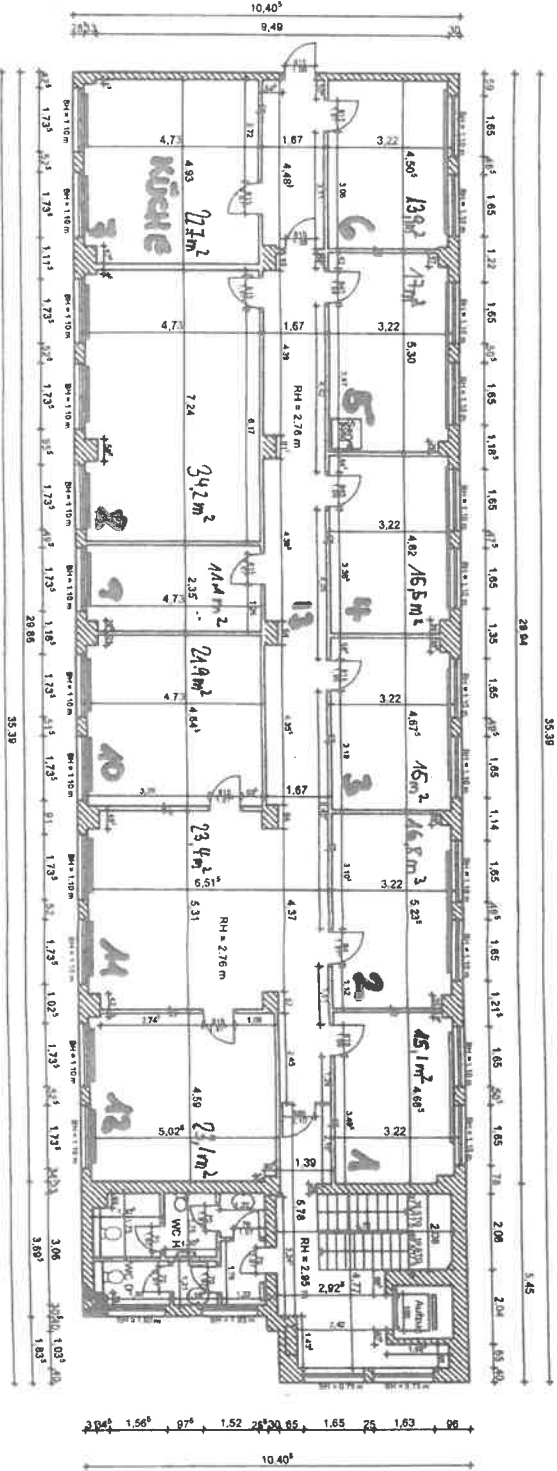

Grundriss 1.OG

Legende:

- tragende Außenwände
- nichttragende Innenwände
- Heizkörper
- Brüstungshöhe
- Raumhöhe

Bauherr: Ute Reisedorf
Am Lehsannenweg
50843 KÖLN

Projekt: Leskern Park, Haus 32
Wälder Straße 4b-51
51069 KÖLN

Planinhalt: Werkplan Haus 32
Grundriss 1.OG

Maßstab: 1 : 50

Datum: 28.09.2012