


Grundriss 1.OG

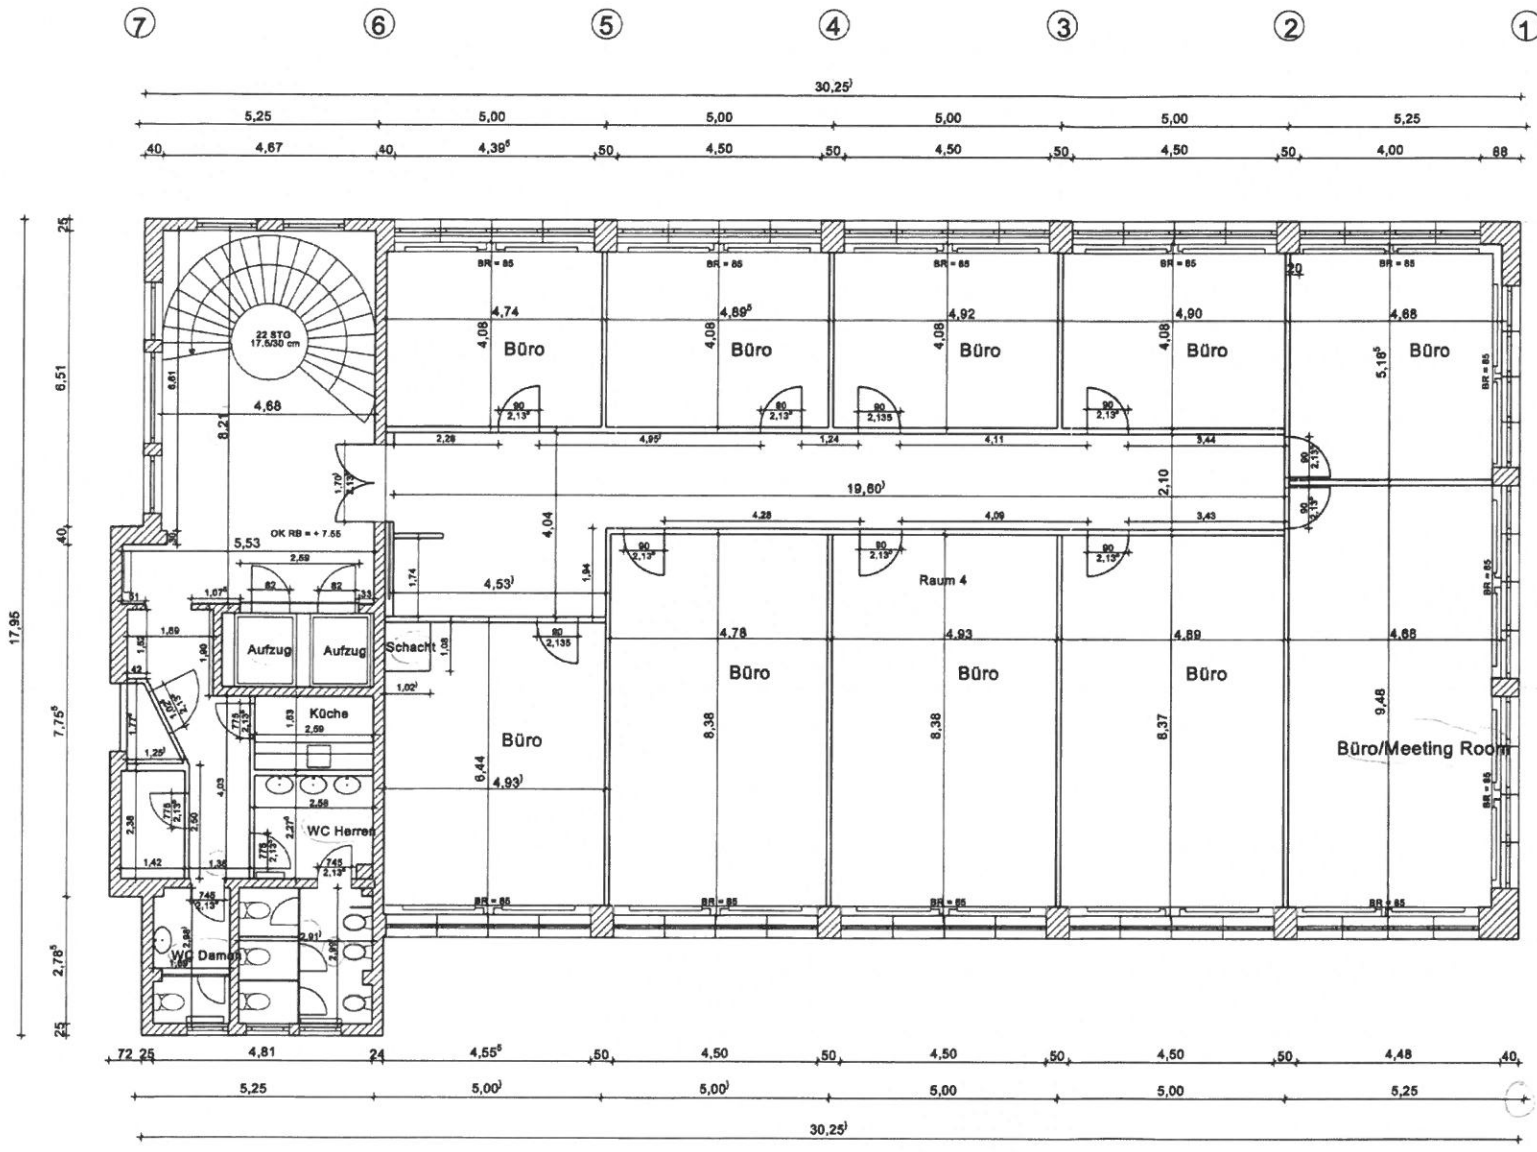

- Legende:**
-  Bestand
 -  GK- Ständerwände neu
 -  Heizkörper

- Trennwandausbildungen:**
- Flurwände: d = 125 mm
 - Bürotrennwände: d = 100 mm
 - Wände mit bes. Schallschutz: d = 255 mm

Projekt:	Haus der Technik Walther Str. 49-51 51069 Köln
Planinhalt:	Werkplan Geb. 3 Grundriss 1. OG
Maßstab:	1 : 50
Datum:	27.09.2011