


linker Flügel

Treppenhaus

rechter Flügel

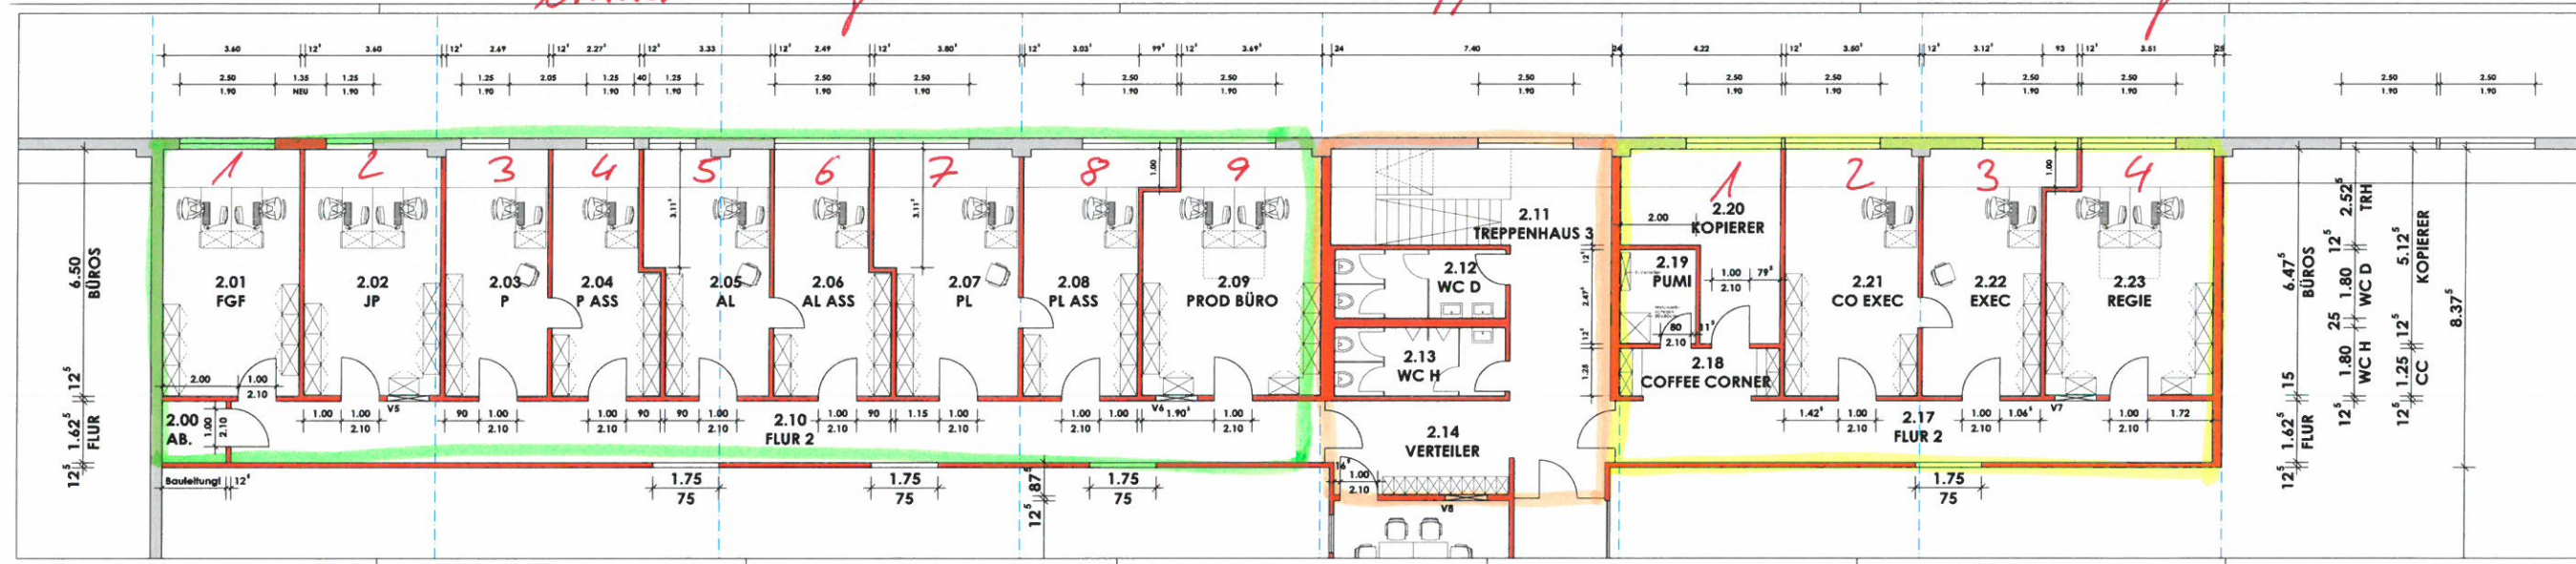

PROJEKT	HALLE 41 GRUNDRISS 2. OBERGESCHOSS	PLANKENNETZ	1-G-04	BLATT	A
